



Kanton Schaffhausen
Gemeinde Beggingen



Revision Nutzungsplanung 2019

Ausscheidung Gewässerräume


Thalmbach mit Orthofoto 1:2000

Gemeindeversammlung

PLAN NR.
214208/29OF

Stand 21-02-20
Format 30/84
Gez. LH

Bürgin Winzeler Partner AG
Bauingenieure und Planer
8200 Schaffhausen | www.bwpg.ch

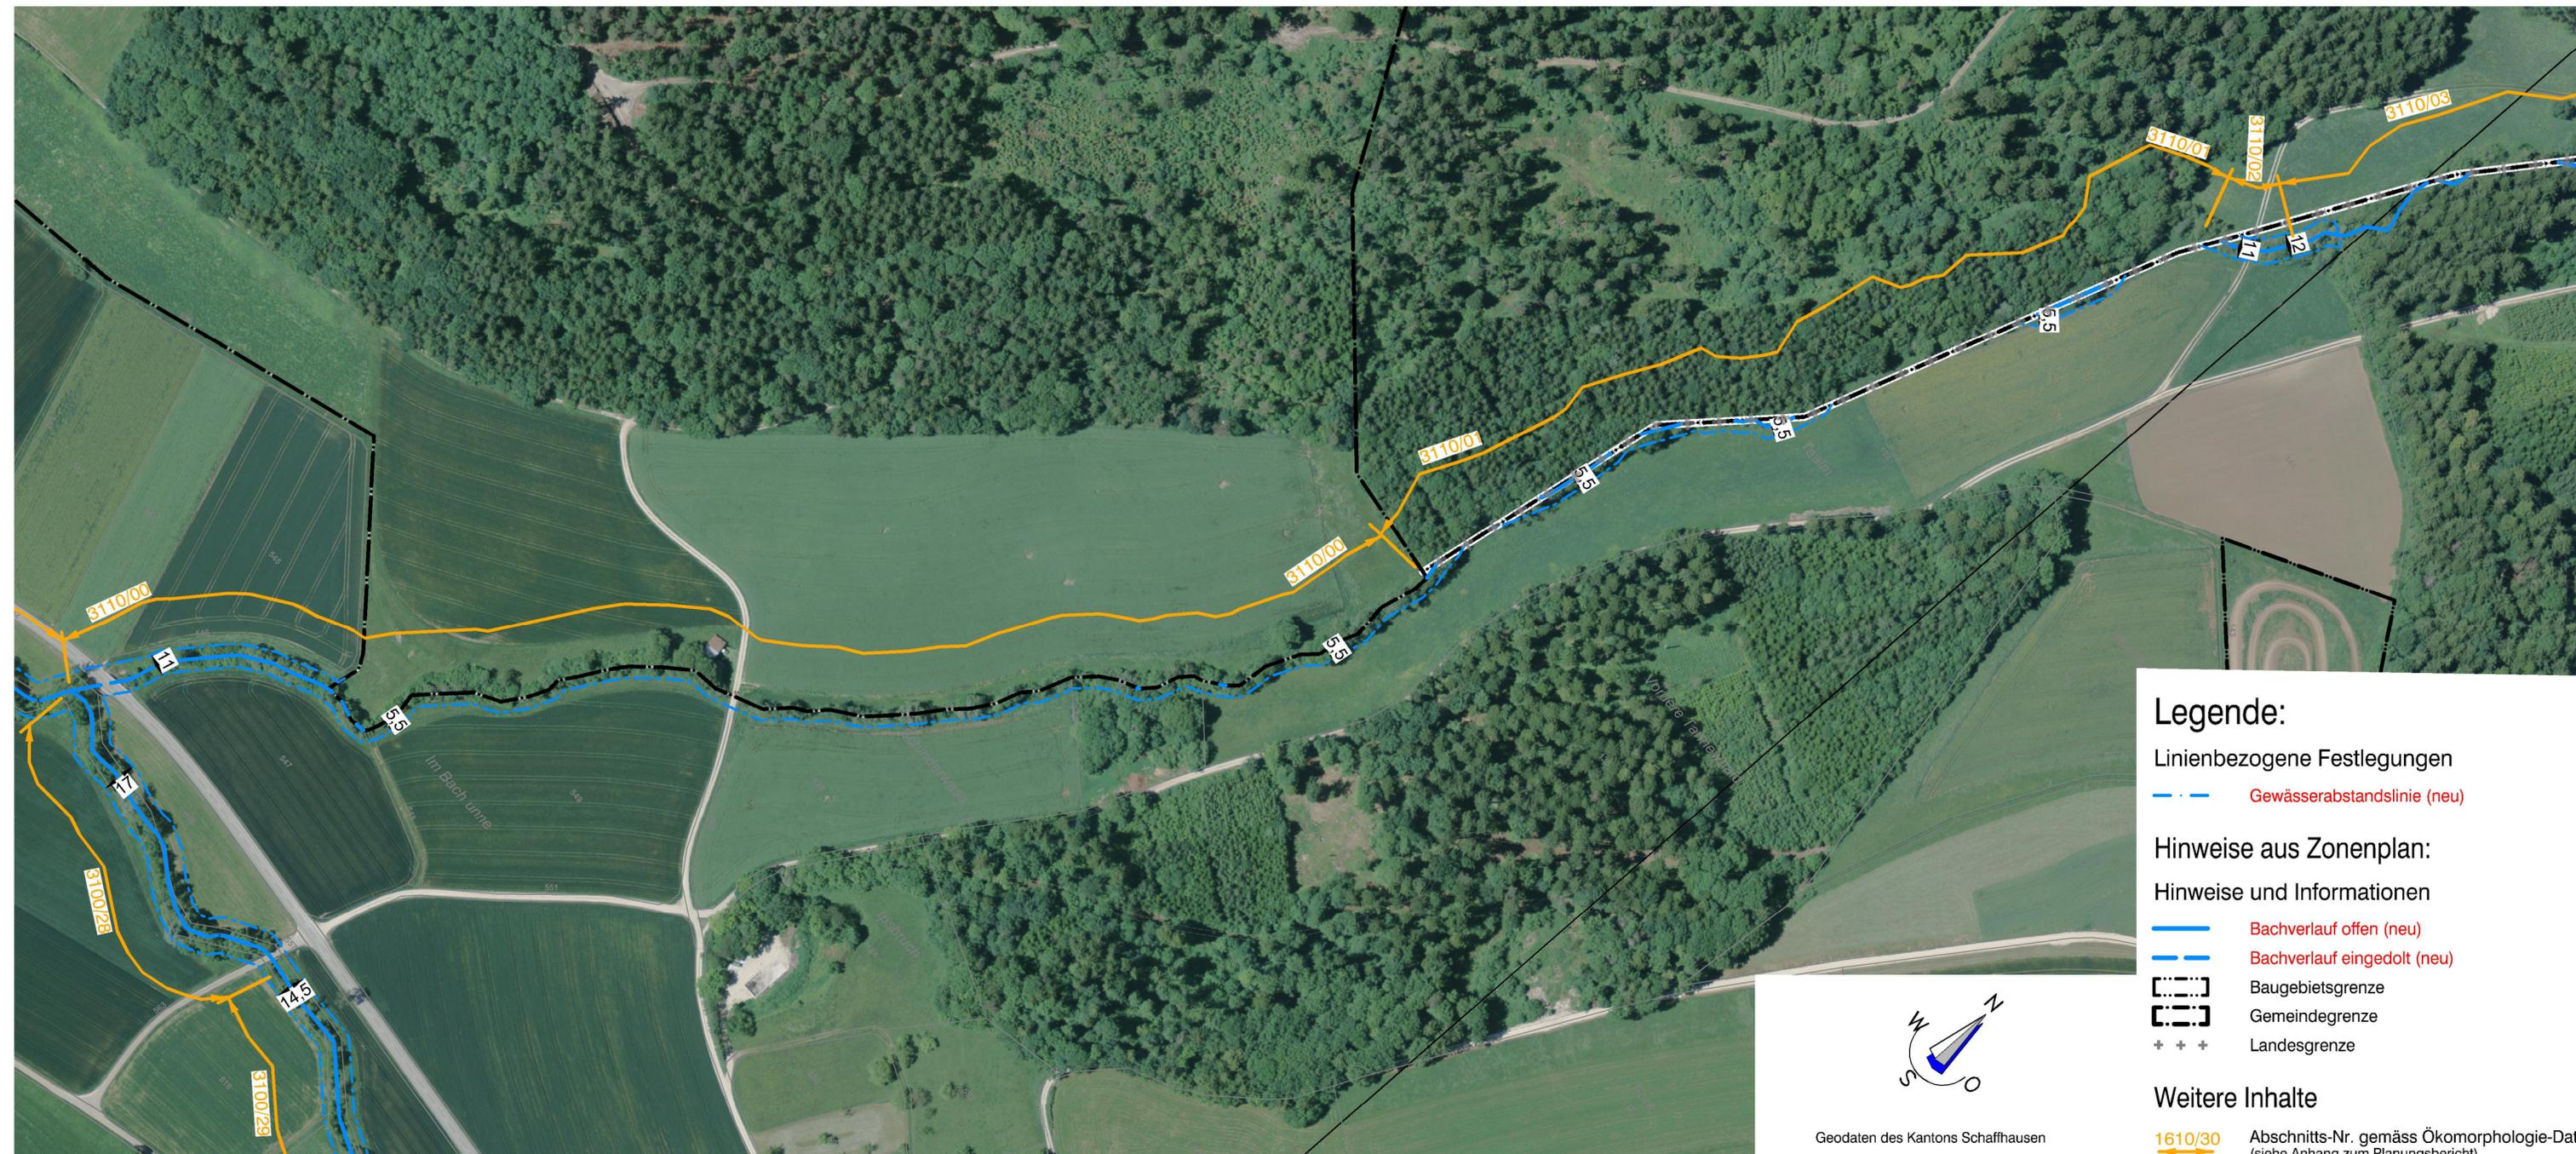

Legende:

Linienbezogene Festlegungen

Gewässerabstandslinie (neu)

Hinweise aus Zonenplan:

Hinweise und Informationen

Bachverlauf offen (neu)

Bachverlauf eingedolt (neu)

Baugebietsgrenze

Gemeindegrenze

Landesgrenze

Weitere Inhalte

1610/30 Abschnitts-Nr. gemäss Ökomorphologie-Daten
(siehe Anhang zum Planungsbericht)



Geodaten des Kantons Schaffhausen